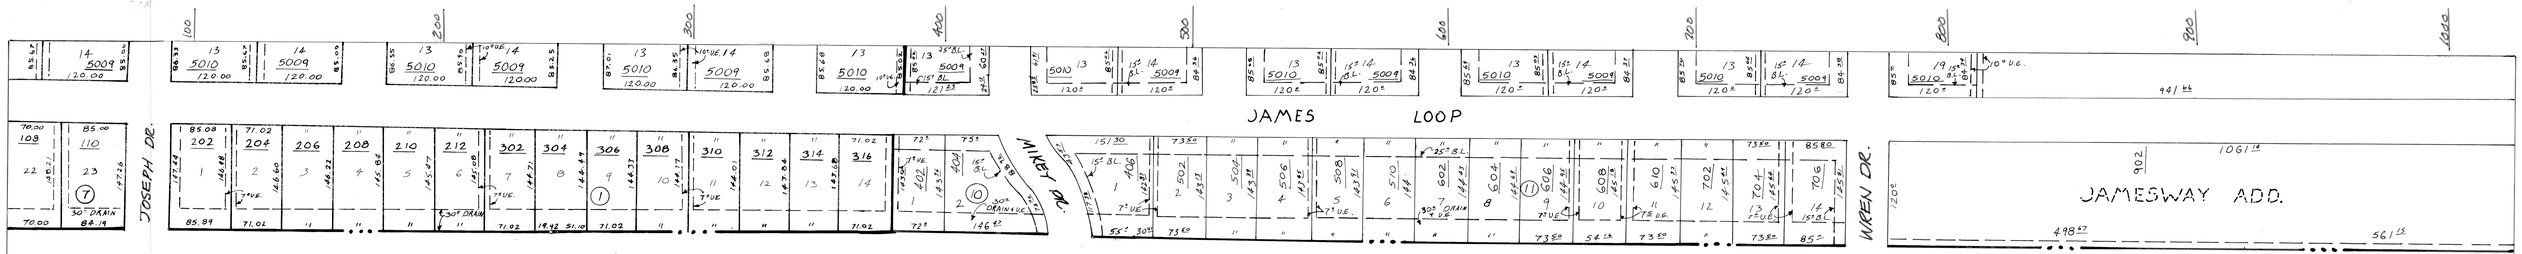
JAMES LOOP
JOSEPH DR.
MIKEY DR.
WREN DR.
JAMESWAY ADD.
30' DRAIN
7' U.E.
15' B.L.
25' B.L.
10' U.E.