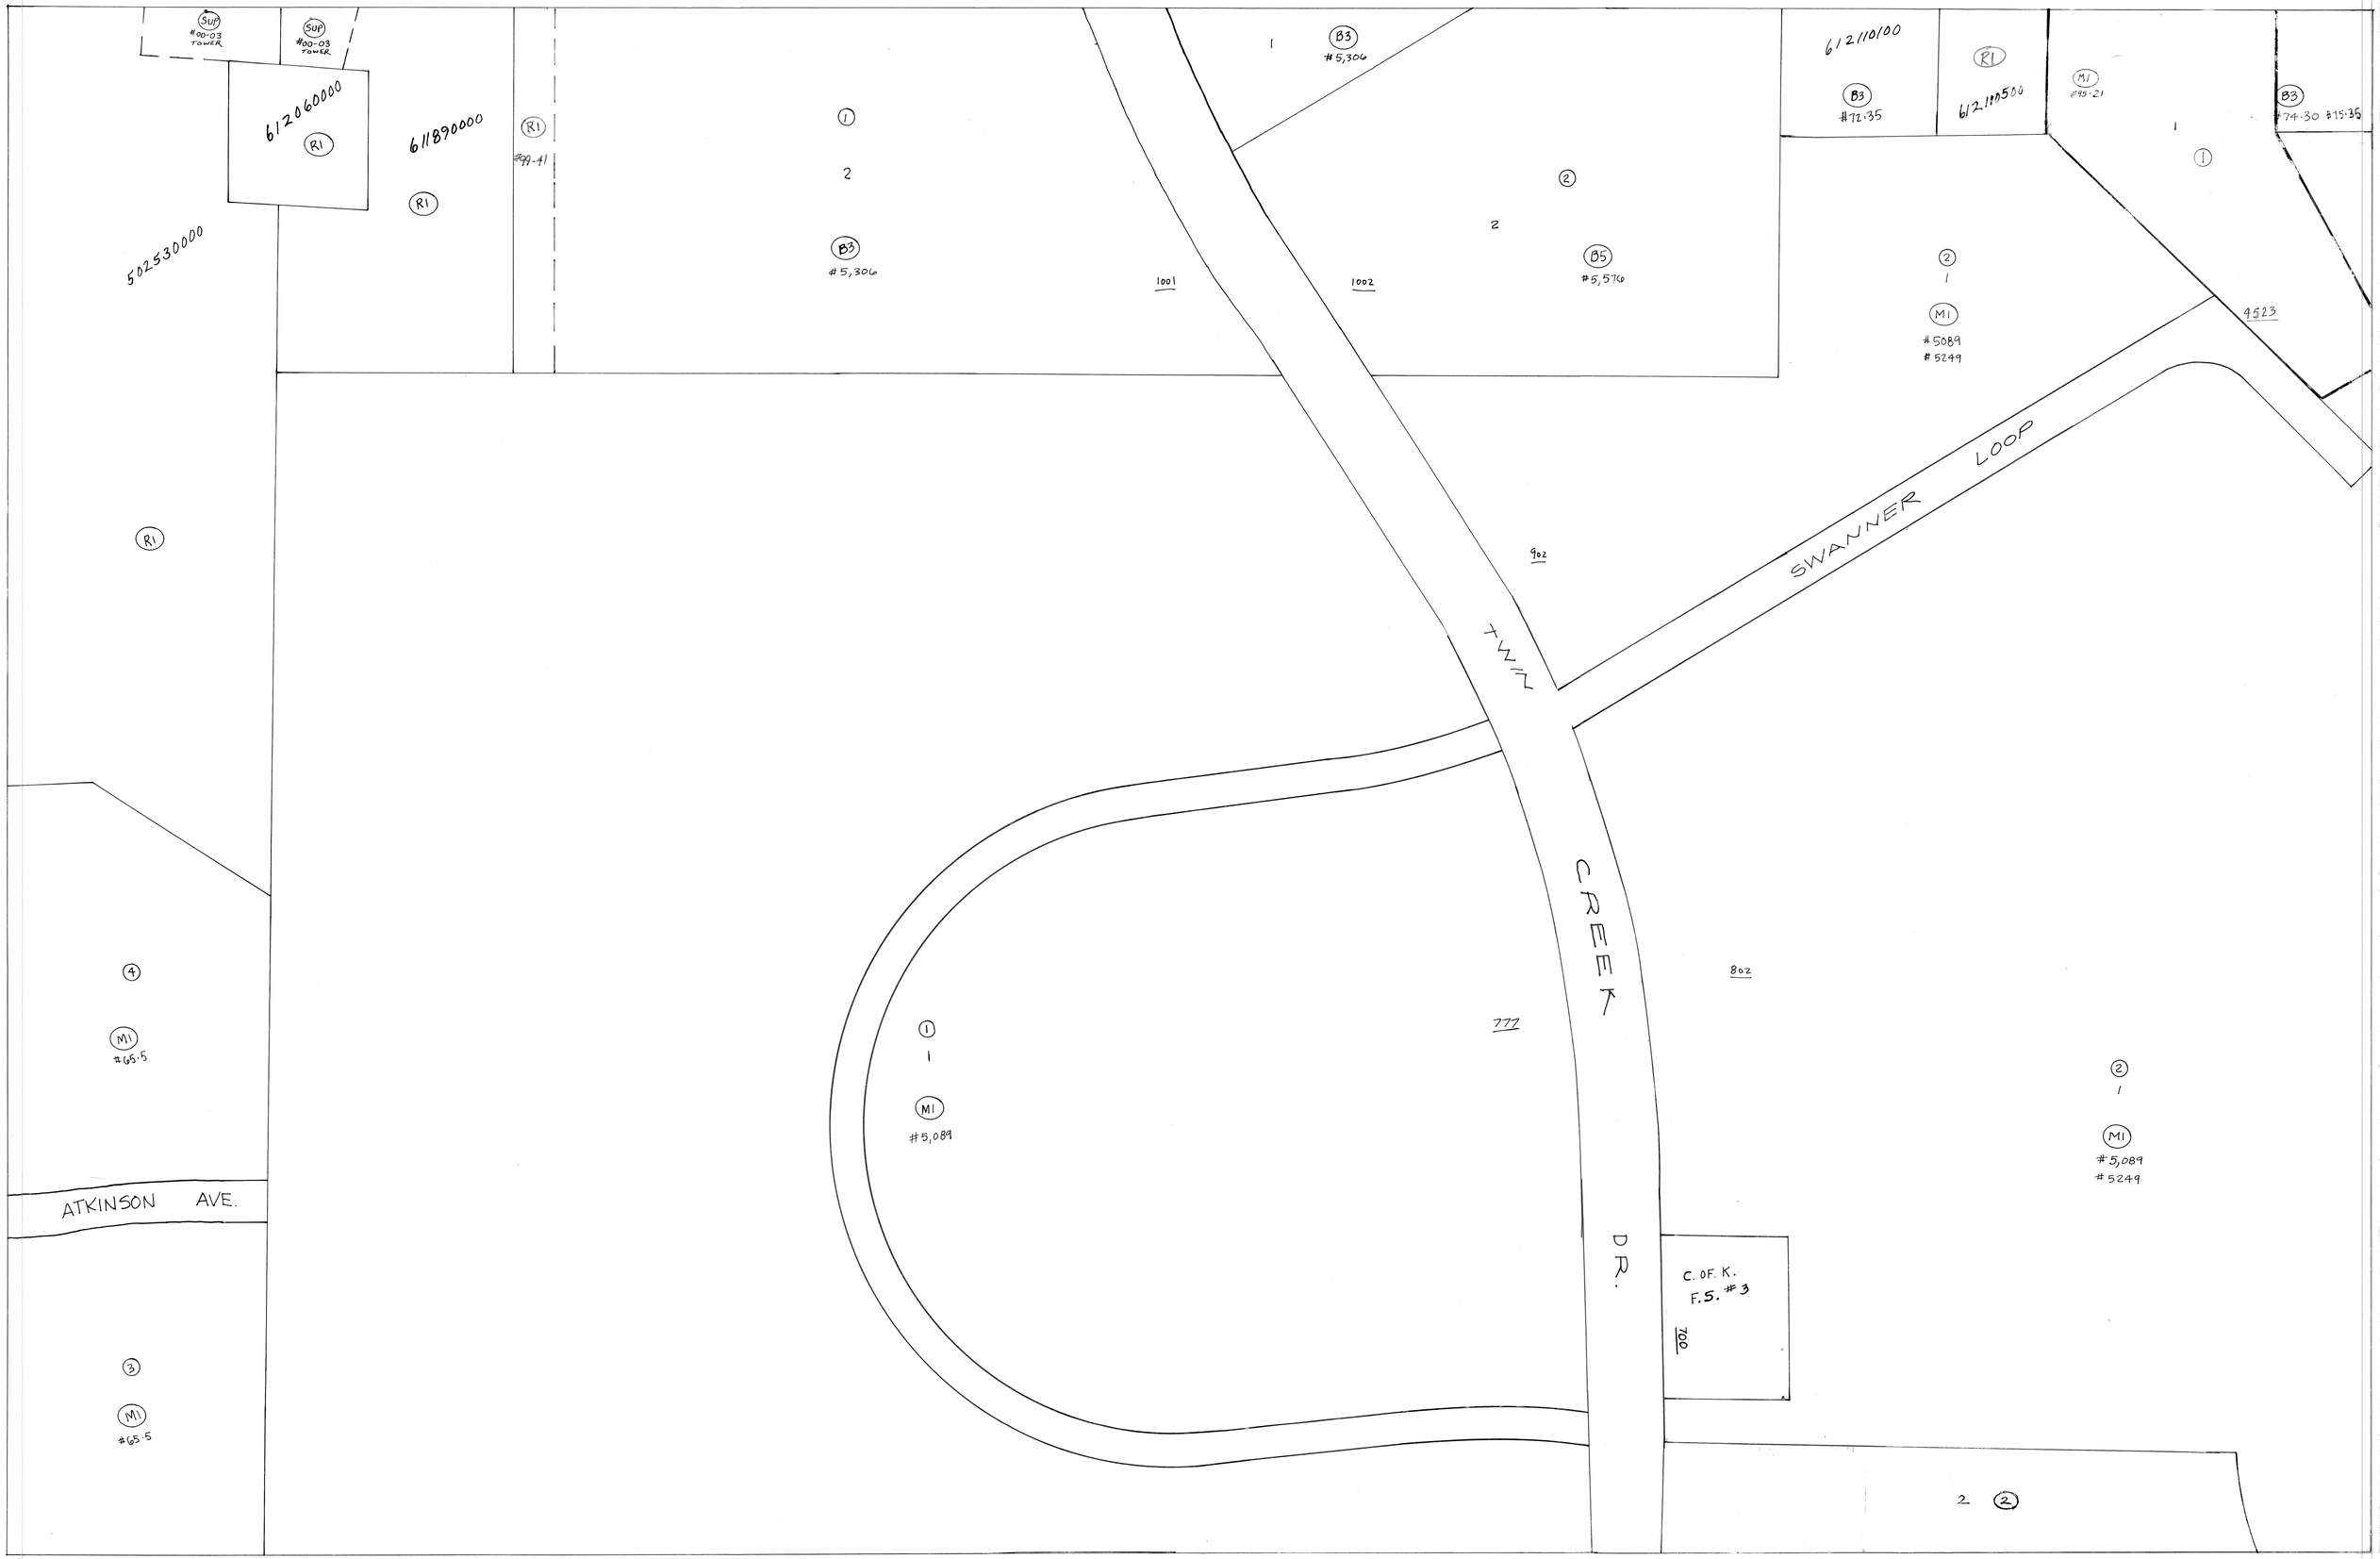
SUP
#00-03
TOWER
SUP
#00-03
TOWER
612060000
R1
611890000
R1
R1
#99-41
502530000
R1
1
2
B3
#5,306
1001
1
B3
#5,306
1002
2
B5
#5,576
612110100
B3
#72.35
R1
612110500
M1
#95-21
1
1
B3
#74.30 #75.35
2
1
M1
#5089
#5249
4523
902
SWANNER LOOP
TWIN
CREEK
DR.
802
777
1
1
M1
#5,089
2
1
M1
#5,089
#5249
C. OF K.
F.S. #3
700
2 2
4
M1
#66.5
ATKINSON AVE.
3
M1
#65.5
R1