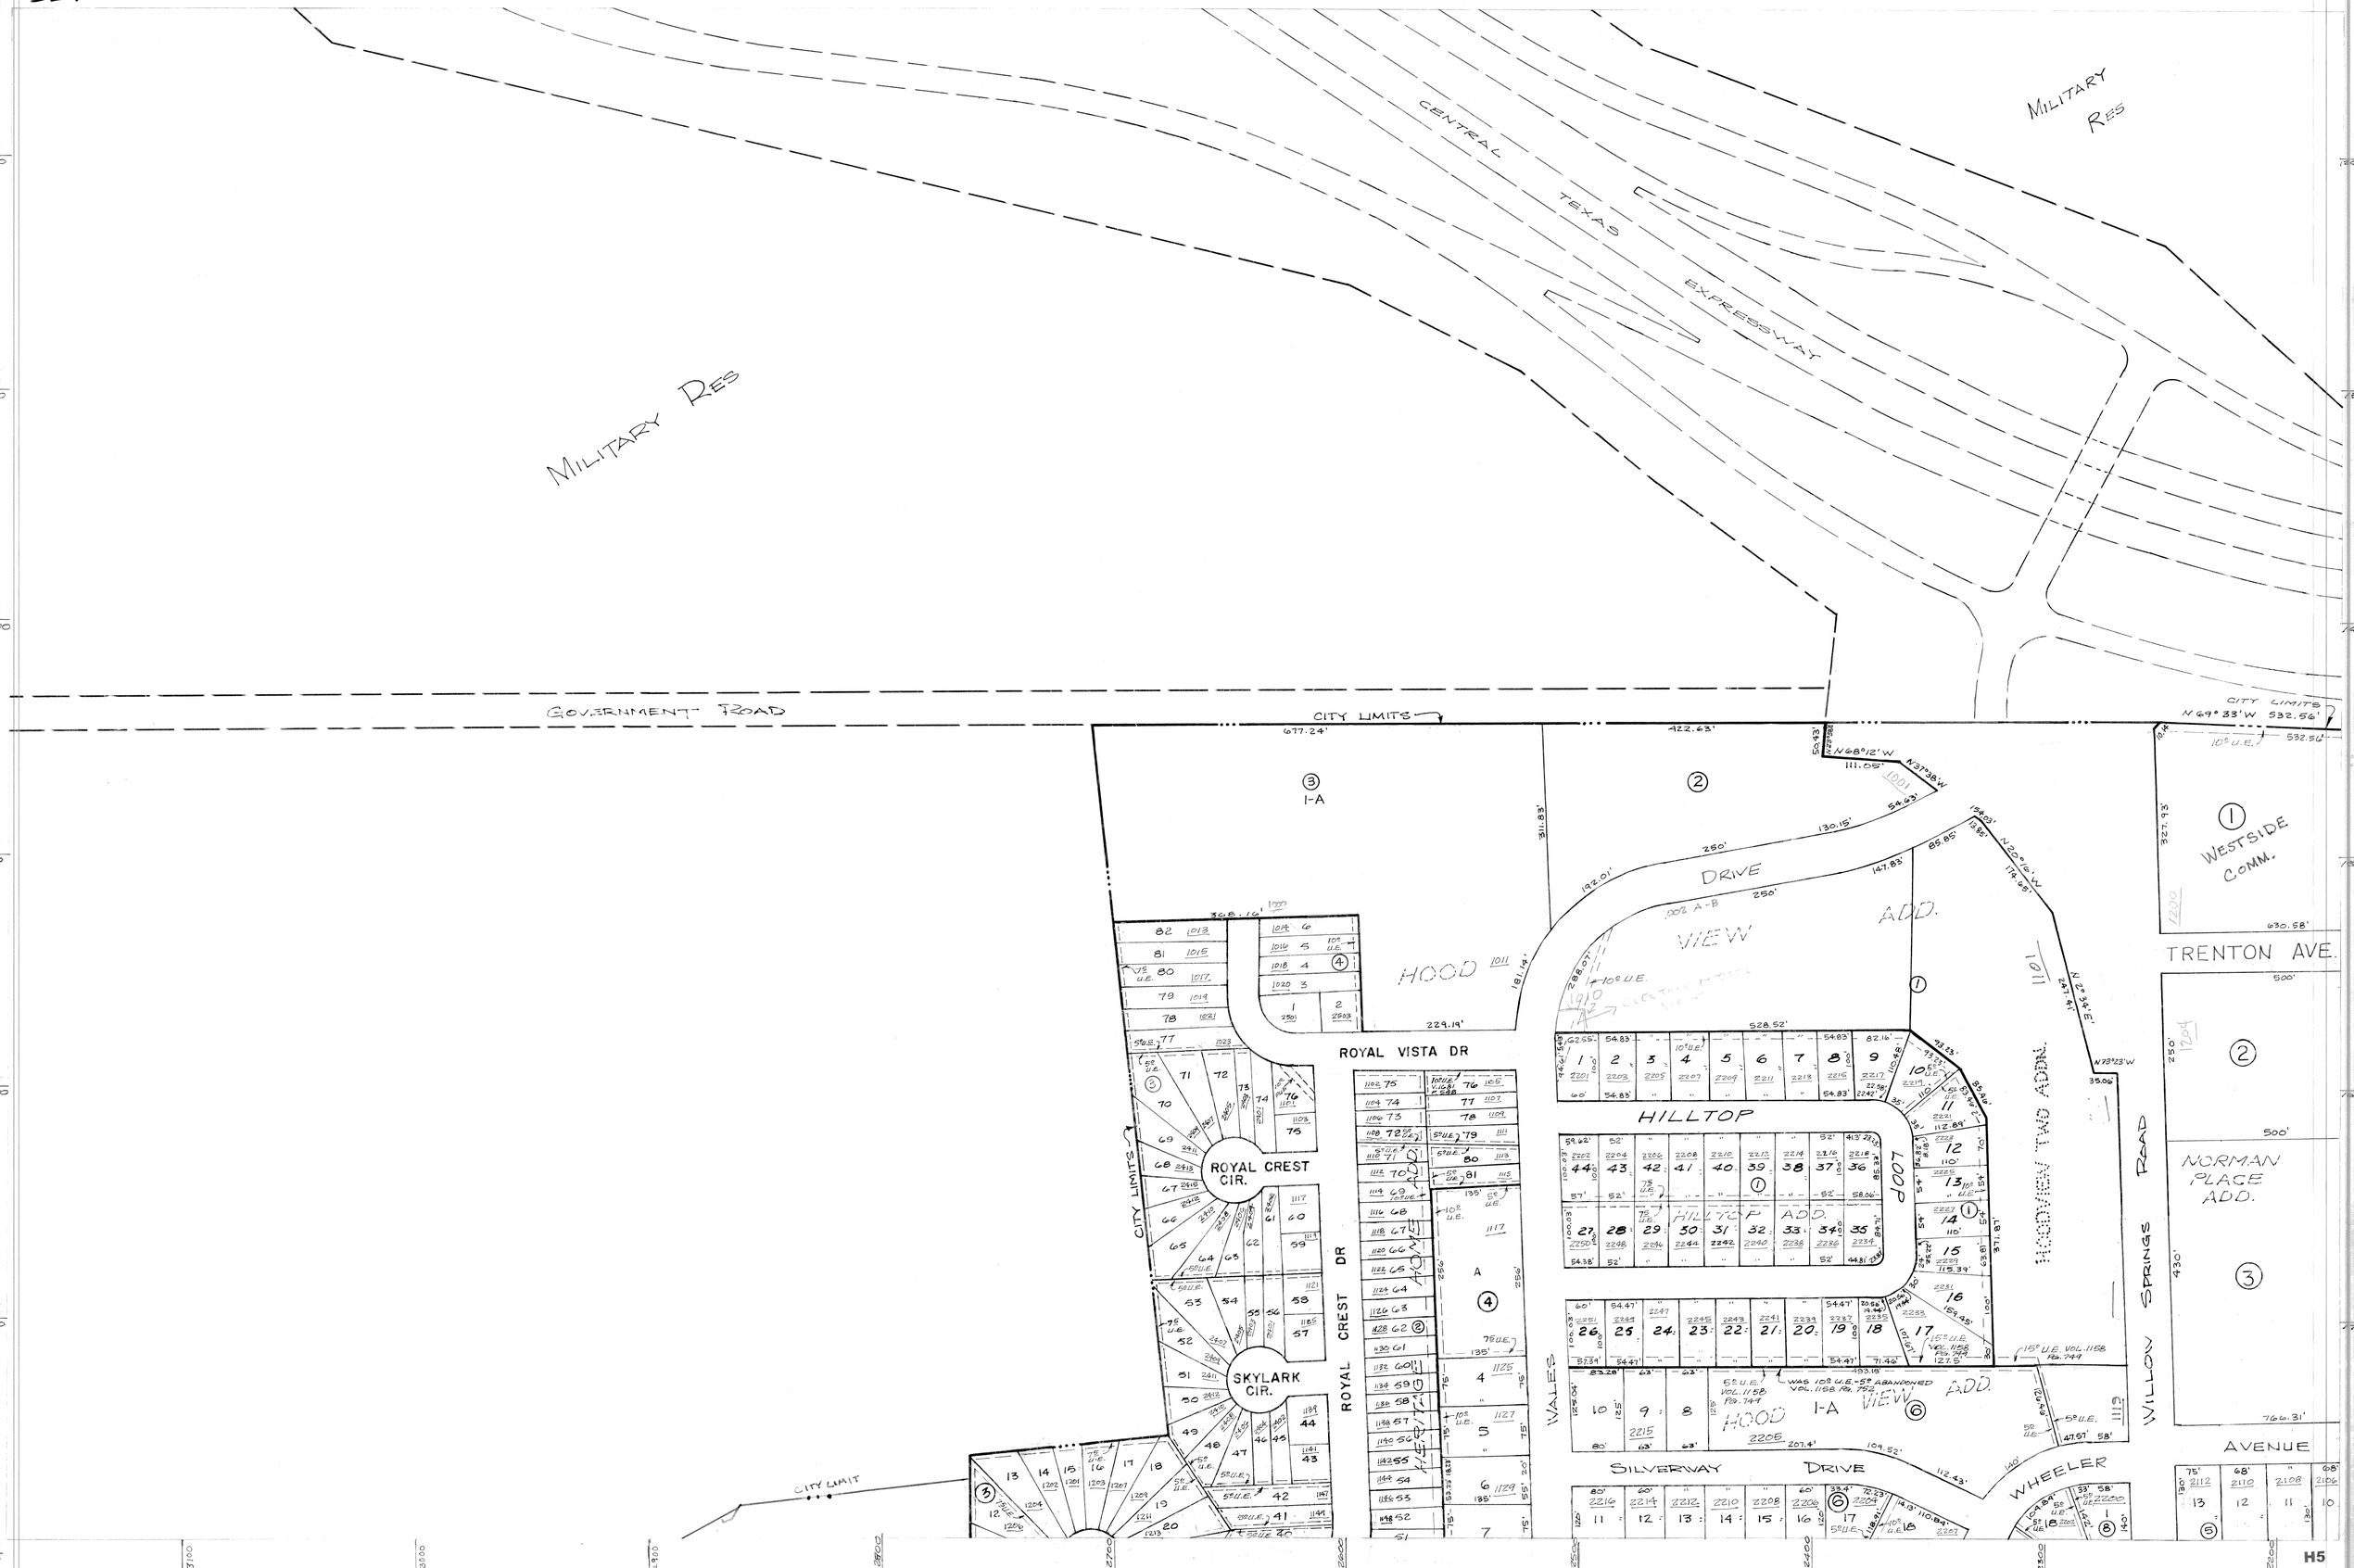
MILITARY RES
CENTRAL TEXAS EXPRESSWAY
MILITARY RES
GOVERNMENT ROAD
CITY LIMITS
CITY LIMITS
N 69° 33' W 532.56'
532.56'
10' U.E.
677.24'
422.63'
N 68°12' W
111.05'
N37°38' W
54.43'
130.15'
260'
250'
192.01'
147.83'
85.85'
N 20°16' W
174.65'
N 22°34' E
N 73°23' W
35.06'
311.83'
181.14'
229.19'
368.16'
327.93'
630.58'
500'
250'
500'
430'
760.31'
528.52'
288.07'
DRIVE
VIEW
ADD.
HOOD
ROYAL VISTA DR
ROYAL CREST CIR.
SKYLARK CIR.
ROYAL CREST DR
HILLTOP
LOOP
HILLTOP ADD.
HOOD
VIEW ADD.
WILLOW SPRINGS ROAD
WHEELER
SILVERWAY
DRIVE
WALES
TRENTON AVE.
NORMAN PLACE ADD.
WESTSIDE COMM.
AVENUE
CITY LIMIT
CITY LIMITS
15' U.E. VOL. 1158 PG. 744
WAS 10' U.E.-5' ABANDONED VOL. 1158 PG. 752
5' U.E. VOL. 1158 PG. 744
I-A
H5