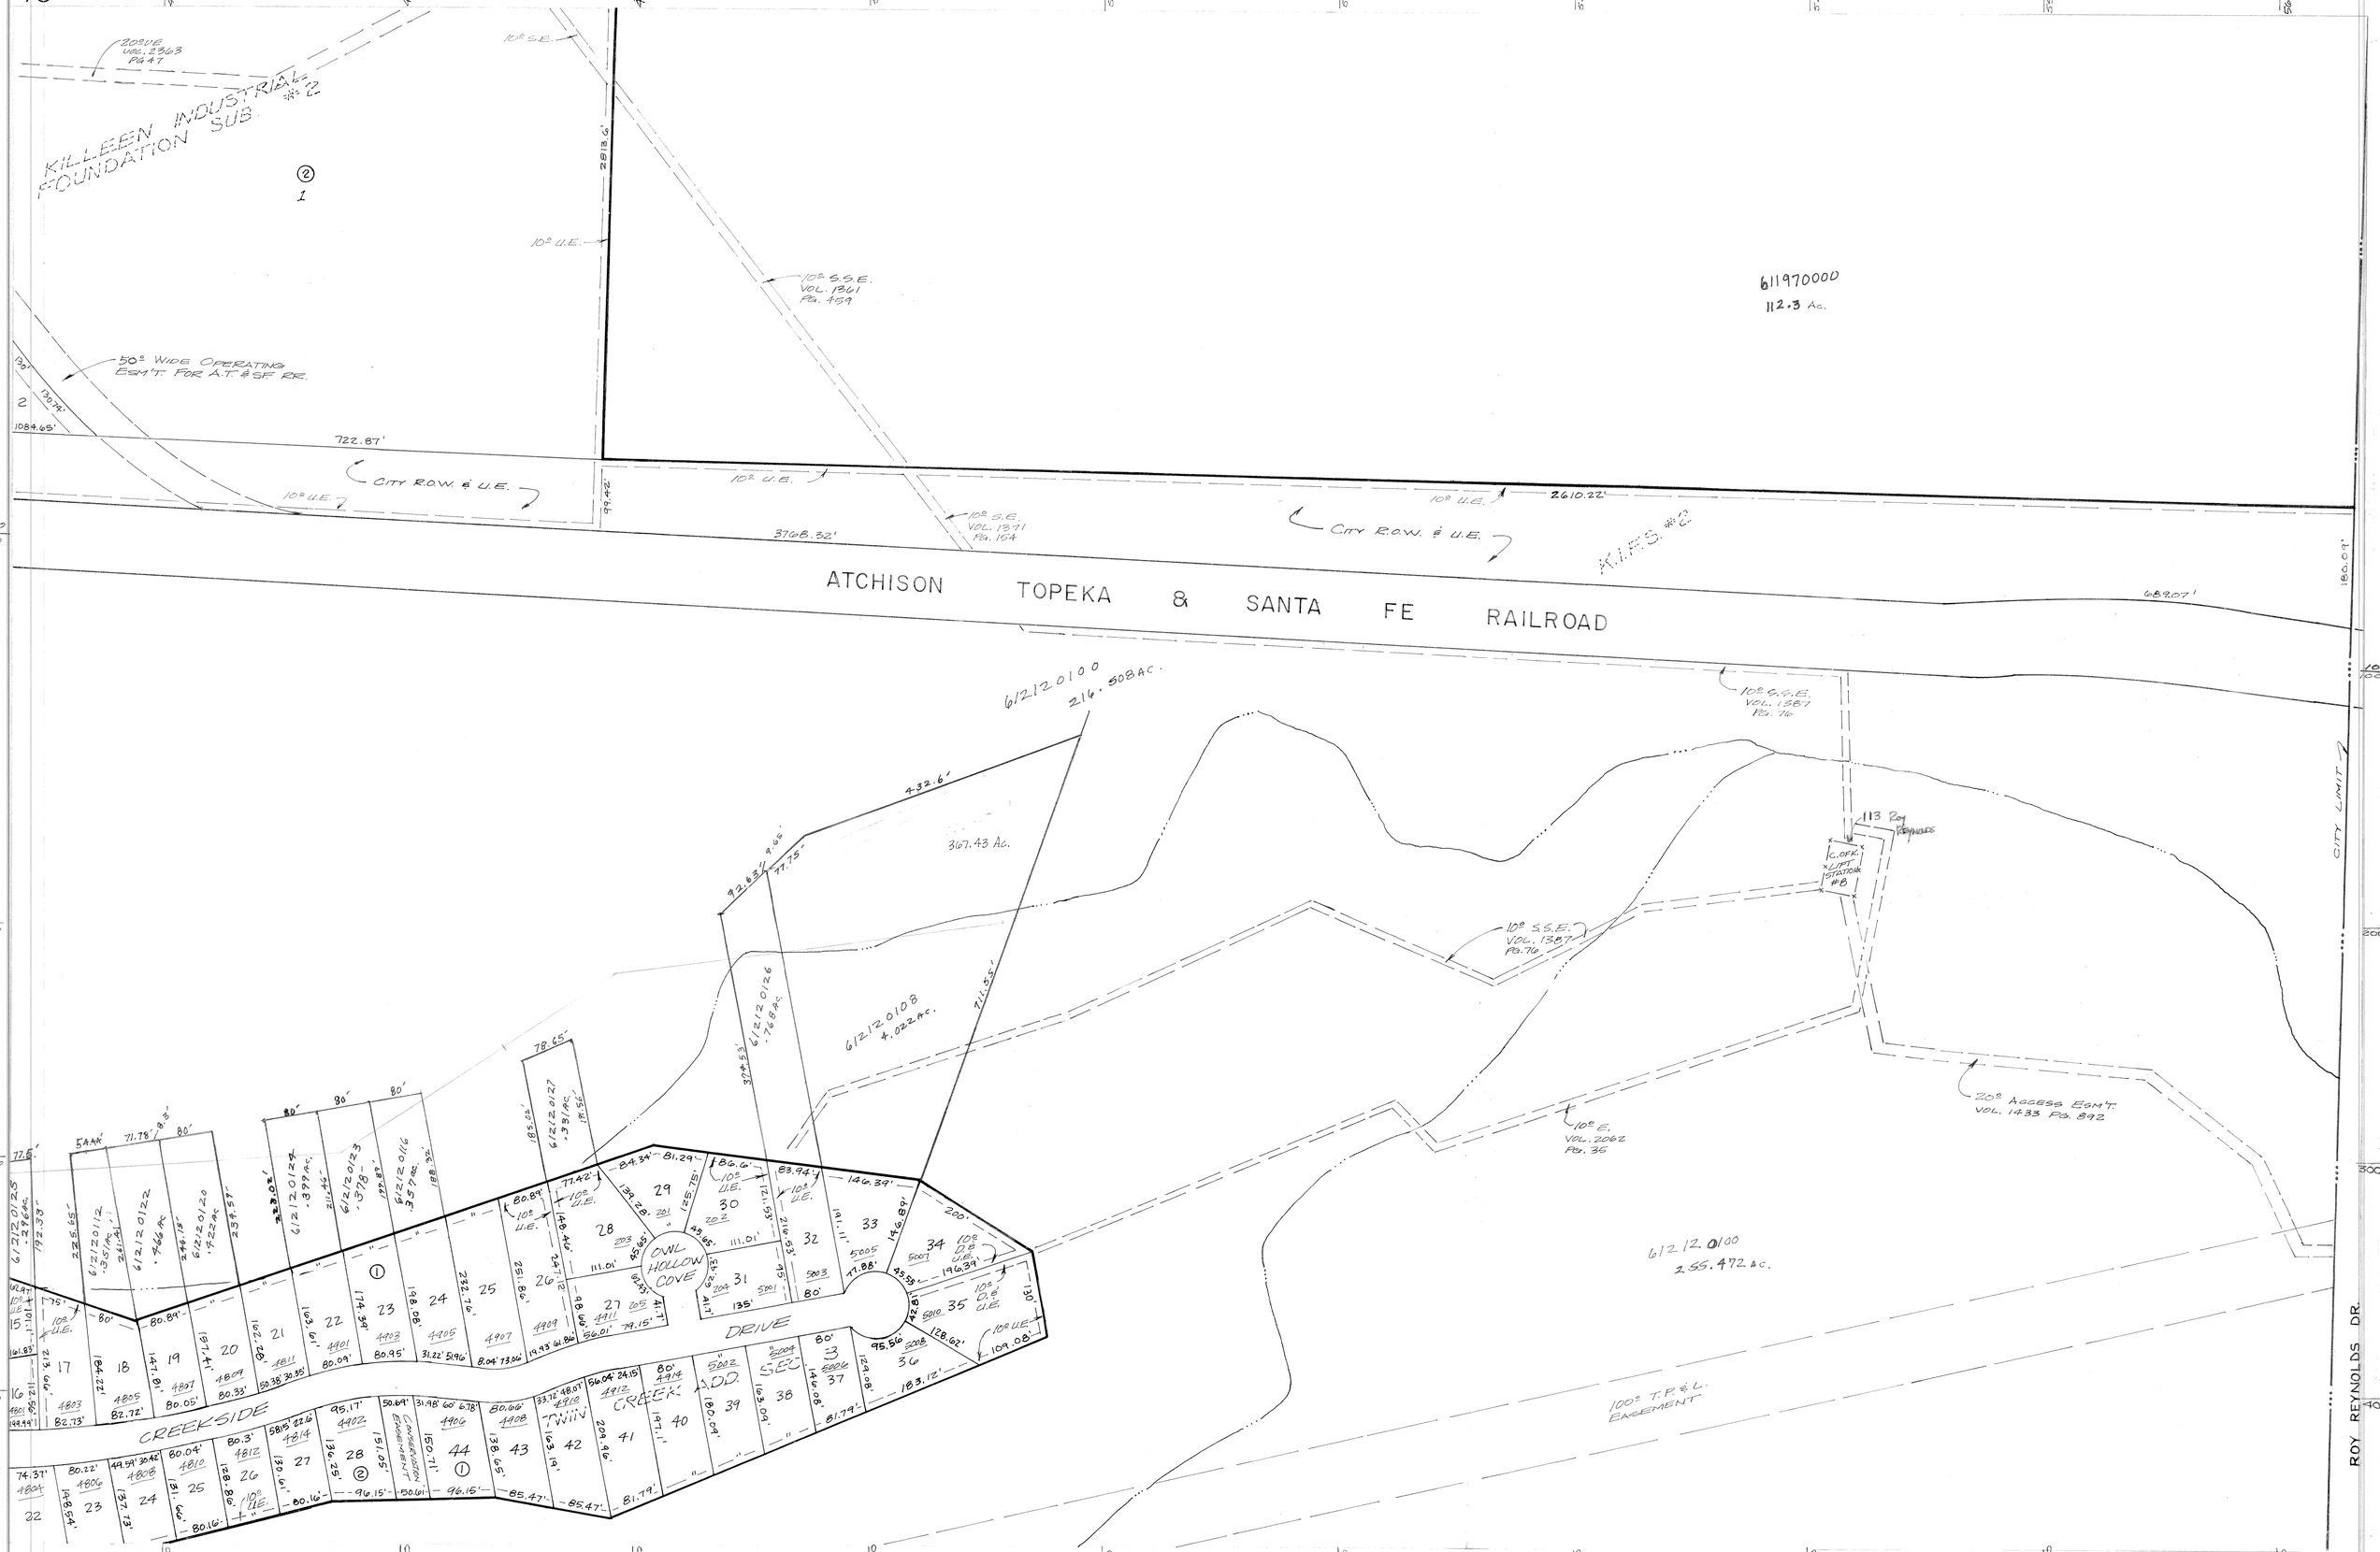
KILLEEN INDUSTRIAL FOUNDATION SUB. #2
20' DUE VOL. 2363 PG 47
10' S.E.
2818.6'
10' U.E.
10' S.S.E. VOL. 1361 PG. 459
611970000
112.3 Ac.
50' WIDE OPERATING ESM'T. FOR A.T. & S.F. RR.
130.74'
1084.65'
722.87'
CITY R.O.W. & U.E.
99.42'
3768.32'
10' S.S.E. VOL. 1371 PG. 164
2610.22'
K.I.F.S. #2
ATCHISON TOPEKA & SANTA FE RAILROAD
689.07'
180.09'
CITY LIMIT
612120100
216.508 AC.
10' S.S.E. VOL. 1387 PG. 76
432.6'
367.43 Ac.
113 Roy Reynolds
C.OFK. LIFT STATION #8
10' S.S.E. VOL. 1387 PG. 76
612120108
4.022 AC.
612120126
.768 AC.
612120127
.381 AC.
20' ACCESS ESM'T. VOL. 1433 PG. 892
10' E. VOL. 2062 PG. 36
612120100
255.472 AC.
100' T.P.&L. EASEMENT
ROY REYNOLDS DR.
OWL HOLLOW COVE DRIVE
CREEKSIDE ADD.
CREEK SEC. TWIN
CONSERVATION EASEMENT
612120125 .276 AC.
612120112 .351 AC.
612120122 .446 AC.
612120120 .422 AC.
612120123 .378 AC.
612120116 .357 AC.
612120124 .399 AC.