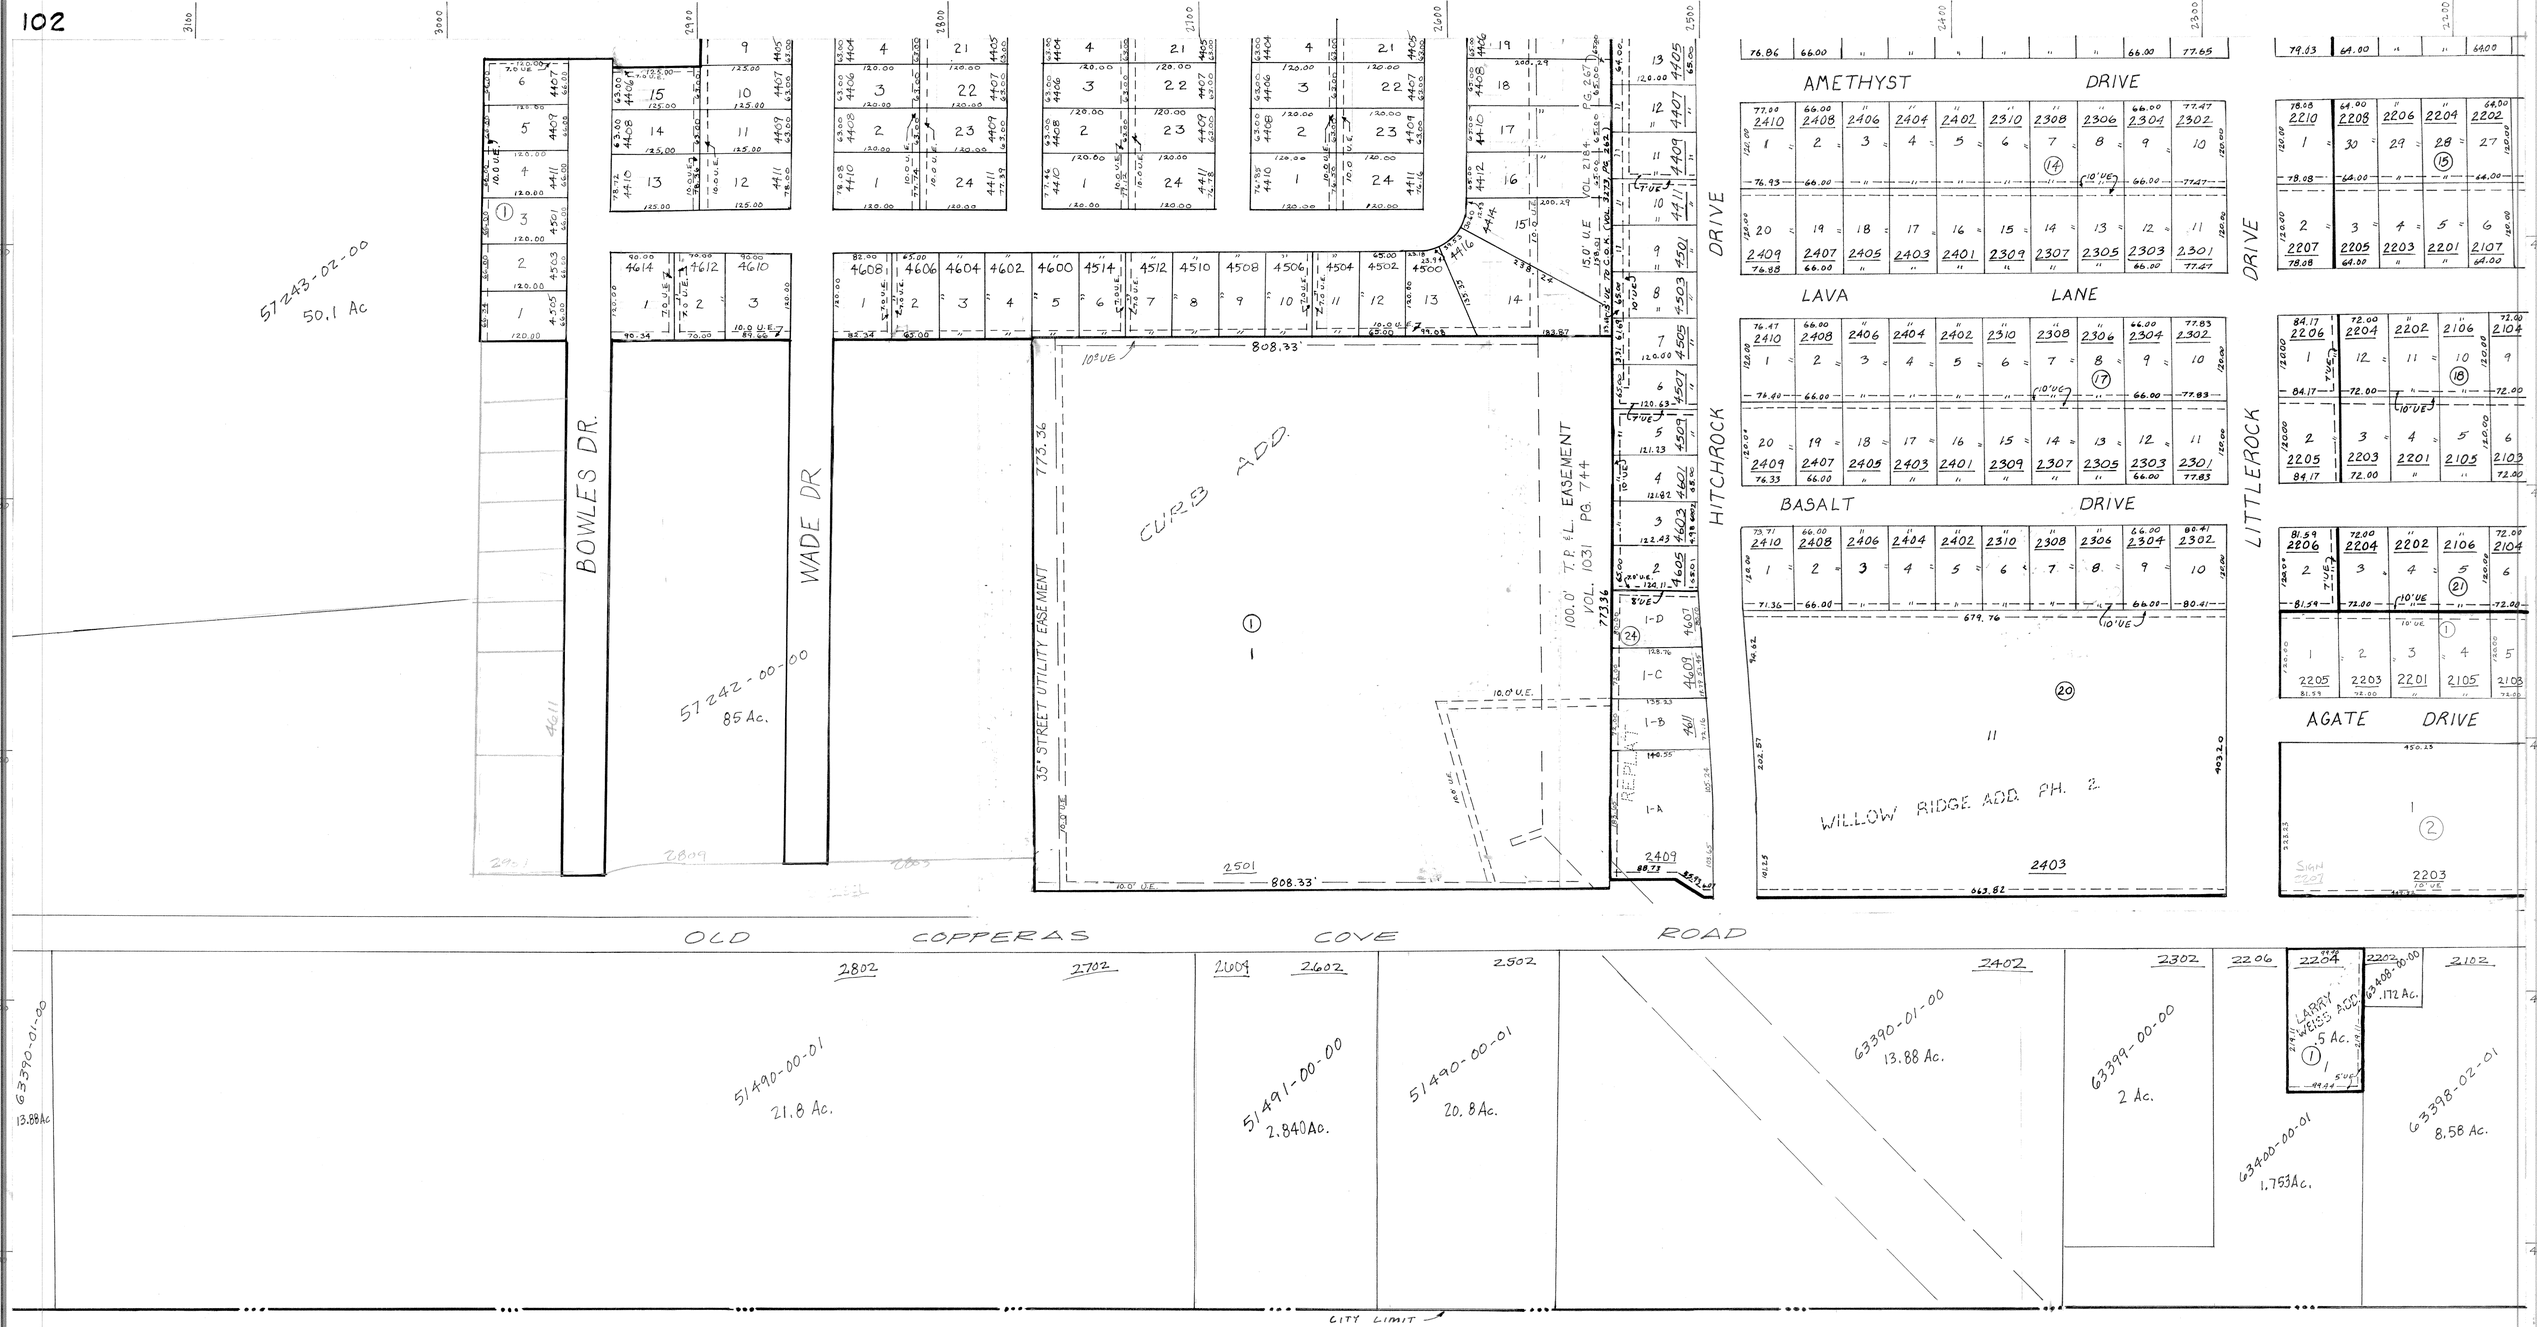
BOWLES DR.
WADE DR
CURB ADD.
35' STREET UTILITY EASEMENT
100.0' T.P.&L. EASEMENT VOL. 1031 PG. 744
808.33'
773.36
57243-02-00
50.1 Ac
57242-00-00
85 Ac.
AMETHYST DRIVE
LAVA LANE
BASALT DRIVE
HITCHROCK DRIVE
LITTLEROCK DRIVE
AGATE DRIVE
WILLOW RIDGE ADD. PH. 2
OLD COPPERAS COVE ROAD
CITY LIMIT
63390-01-00
13.88Ac
51490-00-01
21.8 Ac.
51491-00-00
2.840Ac.
51490-00-01
20.8 Ac.
63390-01-00
13.88 Ac.
63399-00-00
2 Ac.
63400-00-01
1.753Ac.
63398-02-01
8.58 Ac.
63408-00-00
.172 Ac.
LARRY WEISS ADD
.5 Ac.

M5